


O

**LEGENDA**

- Fabbricati di proprietà comunale
- Terreni di proprietà comunale

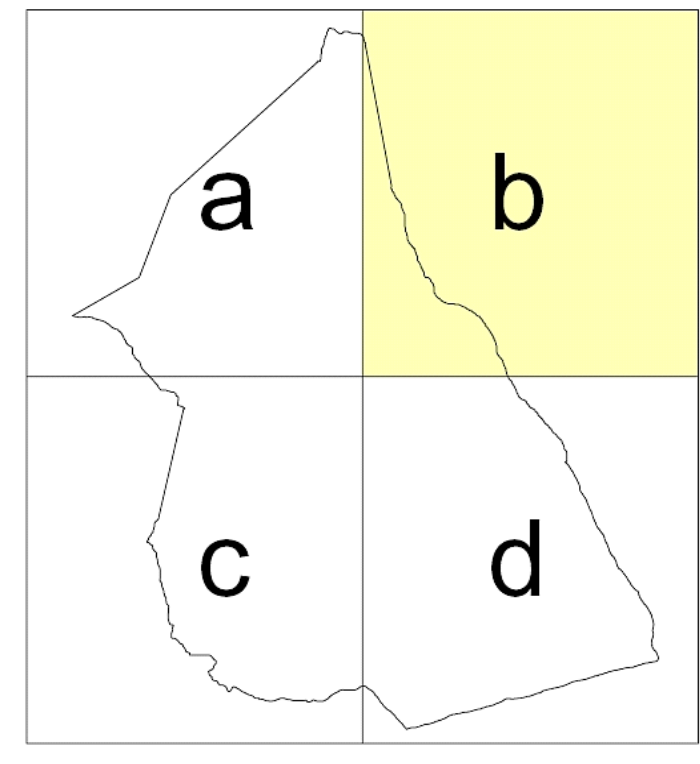

**CITTA' DI TIRANO**  
Prov. di SONDRIO

**PIANO DI GOVERNO DEL TERRITORIO**  
AI SENSI DELLA L.R. 12/2005

ALLEGATO ALLA DELIBERAZIONE DI C.C. N° \_\_\_\_\_ DEL \_\_\_\_\_ A FIRMA DEL SEGRETARIO

ADOZIONE CON DELIBERA DEL CONSIGLIO COMUNALE:	N. 30	DEL 22.09.2011
PUBBLICAZIONE AI SENSI DI LEGGE:	DAL 14.10.2011	AL 19.12.2011
TERMINE ACCOGLIMENTO OSSERVAZIONI SCADUTO IL:	19.12.2011	.....
OSSERVAZIONI ESAMINATE CON DELIBERAZIONE DEL C.C.:	N. 4	DEL 14.03.2012
APPROVATO CON DELIBERA C.C.:	N. 4	DEL 14.03.2012

**Arch. DARIO BENETTI**  
Studio Tecnico di Architettura ed Urbanistica  
Via Mattei, 1 - 23100 Sondrio  
tel.0342514759 - fax.0342611054 - e-mail: [dbenetti@tin.it](mailto:dbenetti@tin.it)

**Arch. MAURO DE GIOVANNI**  
Ing. VIRGILIO SCALCO  
Via Nazionale, 123 - 23030 Villa di Tirano (SO)  
tel.0342703098 - fax.0342704250 - e-mail: [scalco@comune.tirano.it](mailto:scalco@comune.tirano.it)

Geologo: Dott. Patti Giuseppe - C.G. 1377 - via XX settembre, 53 23037 Tirano - tel.0342711065 - E-mail: [giuseppe.patti@gmail.com](mailto:giuseppe.patti@gmail.com)  
Naturalisti: Dott. Mariagrazia Casati, Dott. Federica Girori, Dott. Francesco Mojavero  
Aim collaboratori: Dott. Gianfranceschi

**DOCUMENTO DI PIANO**  
(Legge Regione Lombardia 11 marzo 2005 N° 12, art. 8)

<b>Tavola:</b> <b>DP10b</b>	<b>PROPRIETA' COMUNALI</b>	
	Scala: 1 : 5000	Data: Febbraio 2012
IL SINDACO		IL SEGRETARIO COMUNALE